


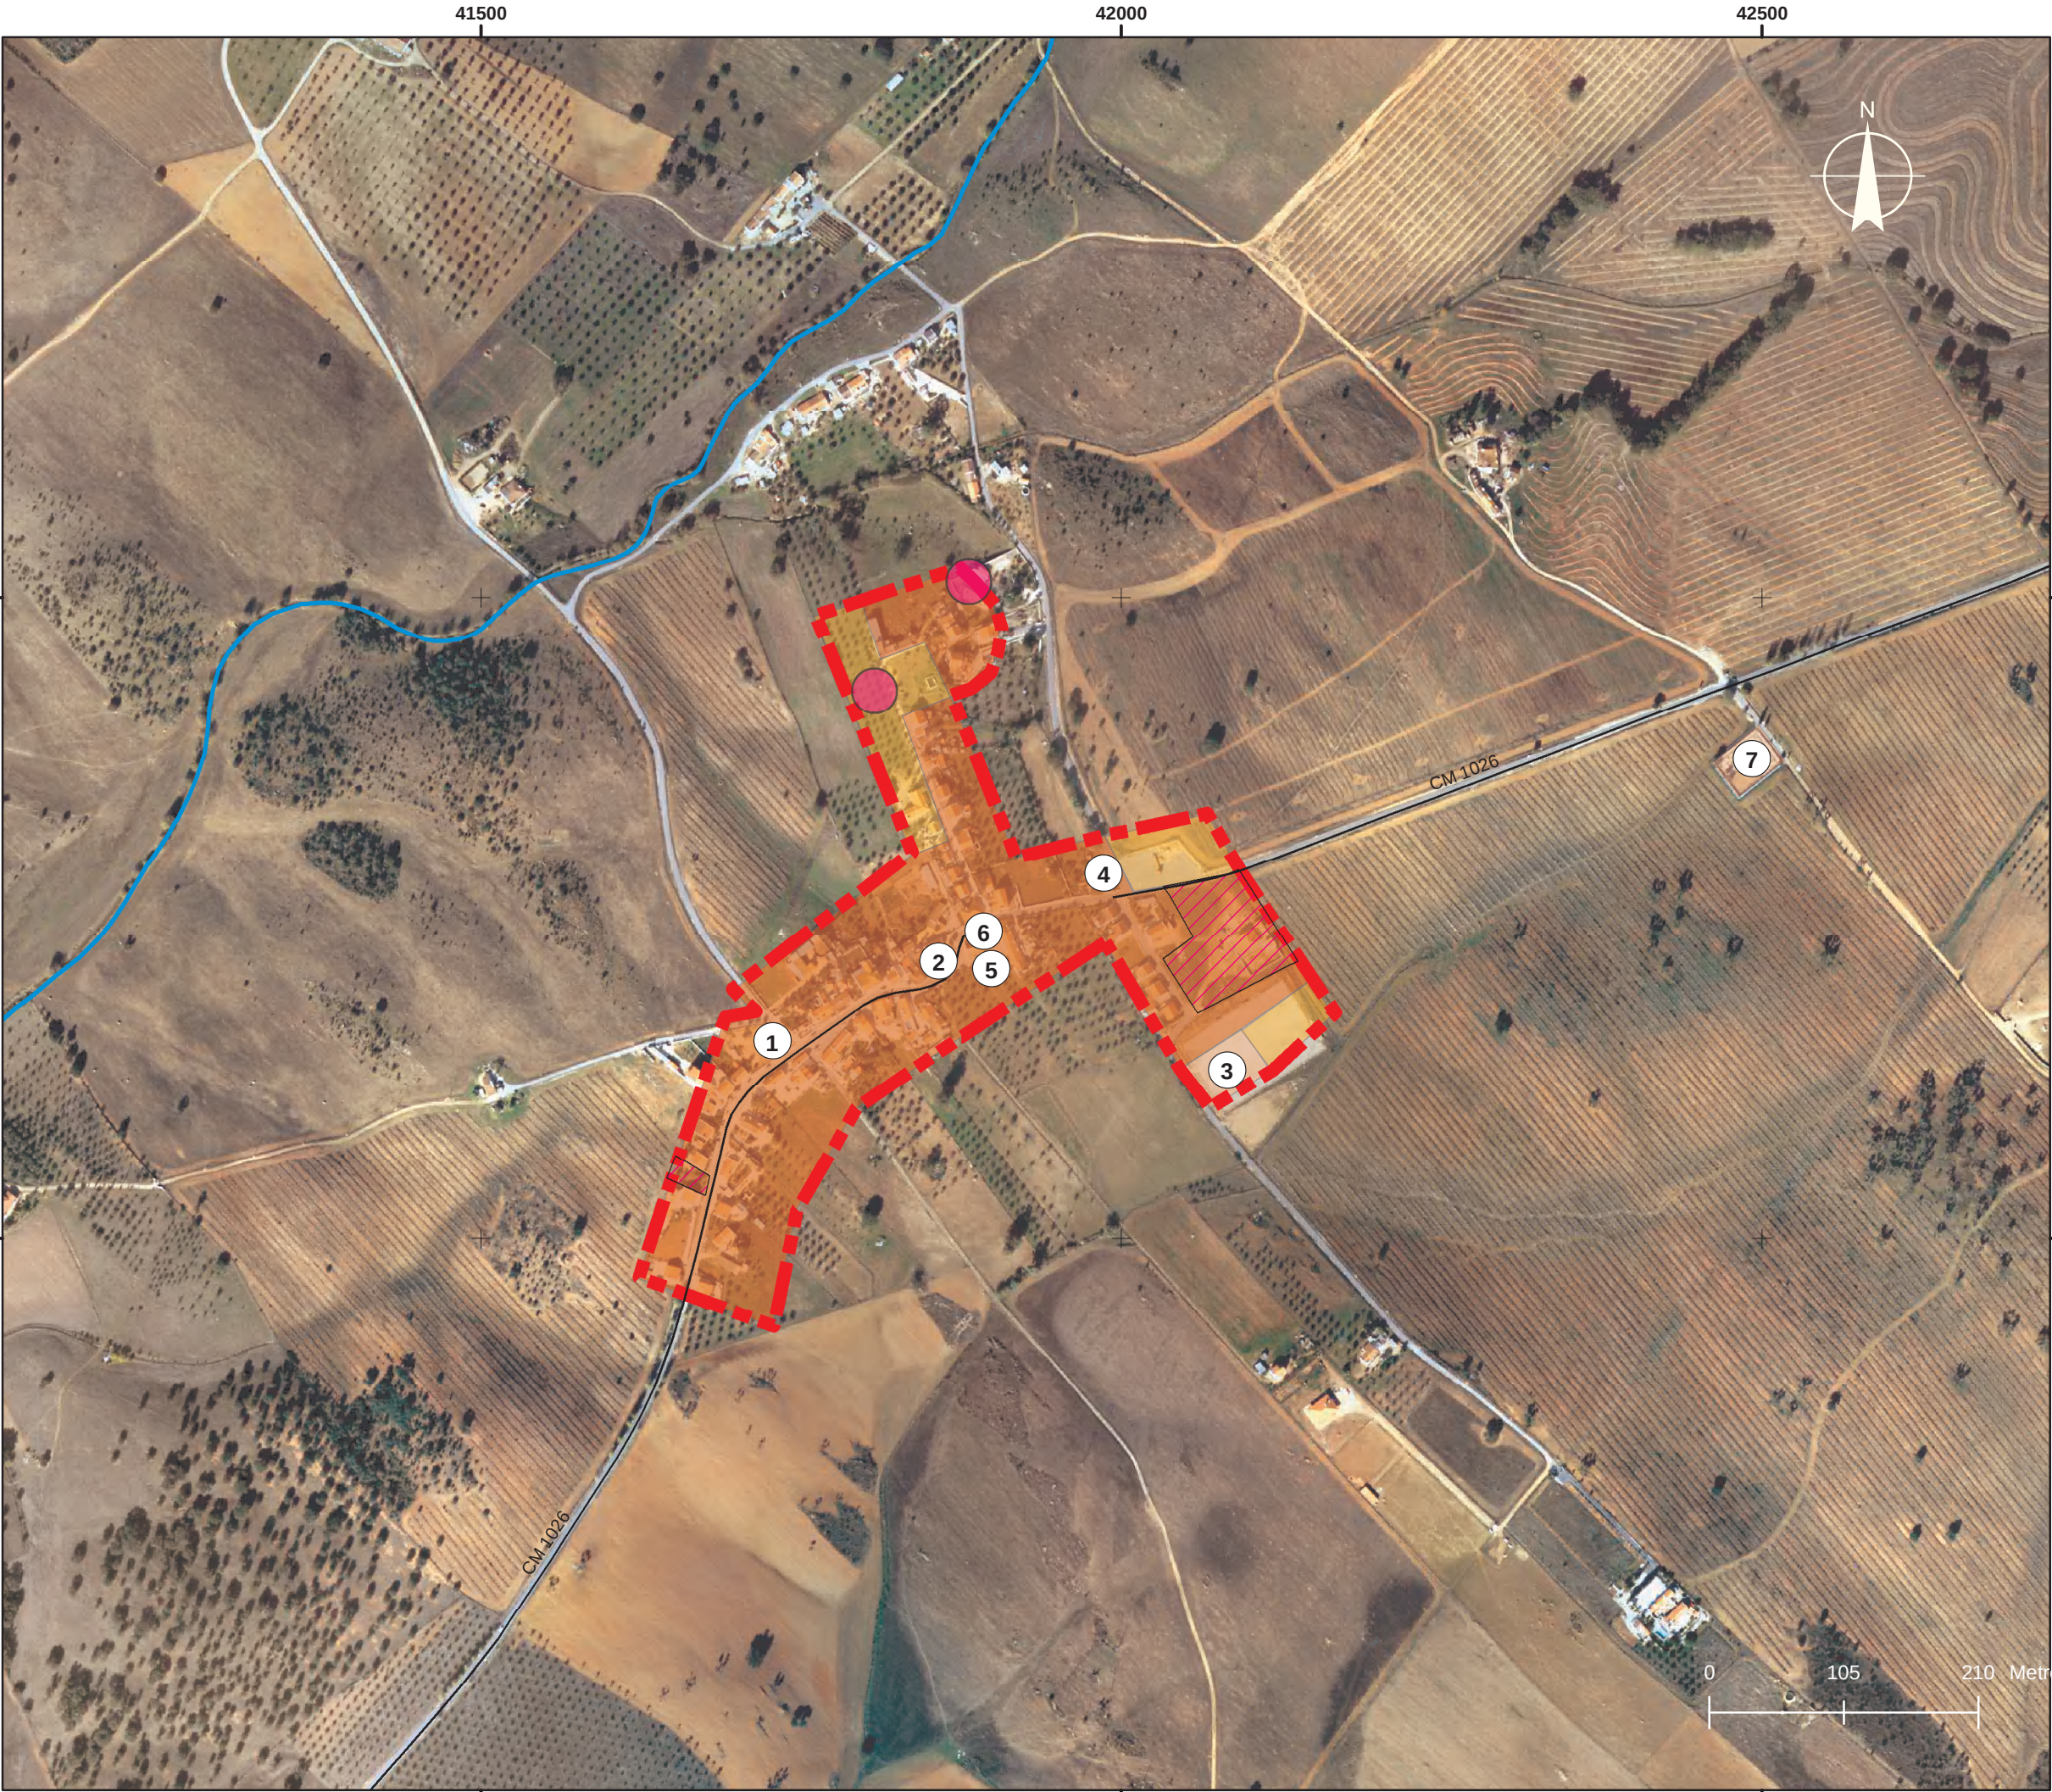

Sistema de Referência: Hayford-Gauss
Projeção: Transversa de Mercator
Datum: 73
Origem das Coordenadas: Ponto Central

- Linha de água principal
— Rede Rodoviária
— Itinerário principal
— Estrada Nacional
— Estrada regional
— Estrada municipal
— Caminho municipal

PDM EM VIGOR

- Perímetro Urbano
— Espaços Urbanos
— Espaços Urbanizáveis

Equipamentos Colectivos

- ⊗ Existente
⊠ Proposto

- 1 - Escola EB1
2 - Junta de Freguesia
3 - Desporto
4 - Casa do Povo+ Extensão do Centro de Saúde
5 - Lavadouro e Balneário Públicos
6 - Igreja
7 - Cemitério

DINÂMICA URBANÍSTICA

- Situação a esclarecer
▨ Loteamentos entre 1995/2007


NOTA: Os loteamentos aprovados encontram-se inseridos nos "Espaços Urbanos".

PROPOSTAS A EQUACIONAR

- Novos loteamentos para habitação
- ETAR
- Rede de esgotos (completar)
- Recuperação da escola pré-primária
- Equipamentos desportivos
- Lar/ Assistência domiciliária



Fonte: Associação de Municípios do Distrito de Évora, Ortofotomapas, 2005
Câmara Municipal de Estremoz, Avaliação da Execução do Plano Director Municipal, 2004
Carta Administrativa Oficial de Portugal, versão 6.0, Escala de Referência 1:25 000;

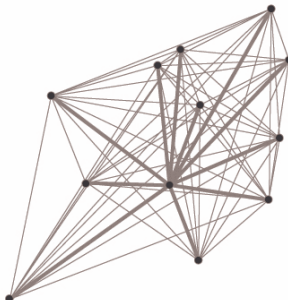TÍTULO DO PROJECTO			CLIENTE		
 PDM Estremoz (REVISÃO DO PDM DE 1995)			 CÂMARA MUNICIPAL DE ESTREMOZ		
			CONSÓRCIO PROJECTISTA		
			 DHV, S.A. Rua Dr. António Loureiro Borges n.º5 - 4º andar Arquiparque - Miraflores 1495-131 Algés Portugal E-mail: info-pt@dhv.com Web Page: www.dhv.pt  Arquipélago Arquitectos, Lda. Av. da República 62 C/V Dtº 1495-108 Algés Portugal Tel/Fax: +351 214 121 694 E-mail: arquipelago.arg@netcabo.pt		
NOME	RUBRICA	DATA	FASE		ESPECIALIDADE
			FASE 1		ORDENAMENTO
PROJ.			TÍTULO DO DESENHO		
A EQUIPA DO PLANO		28-07-2008	PERÍMETRO URBANO - S. BENTO DO AMEIXIAL		
DES.	JOANA PIMENTEL	28-07-2008	ESCALA	DESENHO Nº	REV.
VERIF.	MANUEL LAPÃO	28-07-2008	1:5.000	10-VOL-VI	
APROV.	MANUEL LAPÃO	28-07-2008	FORMATO	FICHEIRO	FOLHA
			A2 - 594x420	PDM_ETZ_F1_D10_Vol_VI.mxd	1 de 1